


PLANTA DE IMPLANTAÇÃO - TRECHO 3 - Escala: 1/250



PLANTA DE IMPLANTAÇÃO - TRECHO 1 e 2 - Escala: 1/250

- LEGENDA**
- Ambrado a implantar
 - Alvenaria a construir
 - Bloquete a implantar
 - Cobertura a implantar
 - Lastro de concreto a implantar
 - Estrutura de concreto a implantar
 - Camada asfáltica a implantar
 - Guia e sarjeta a implantar
 - Muro a implantar

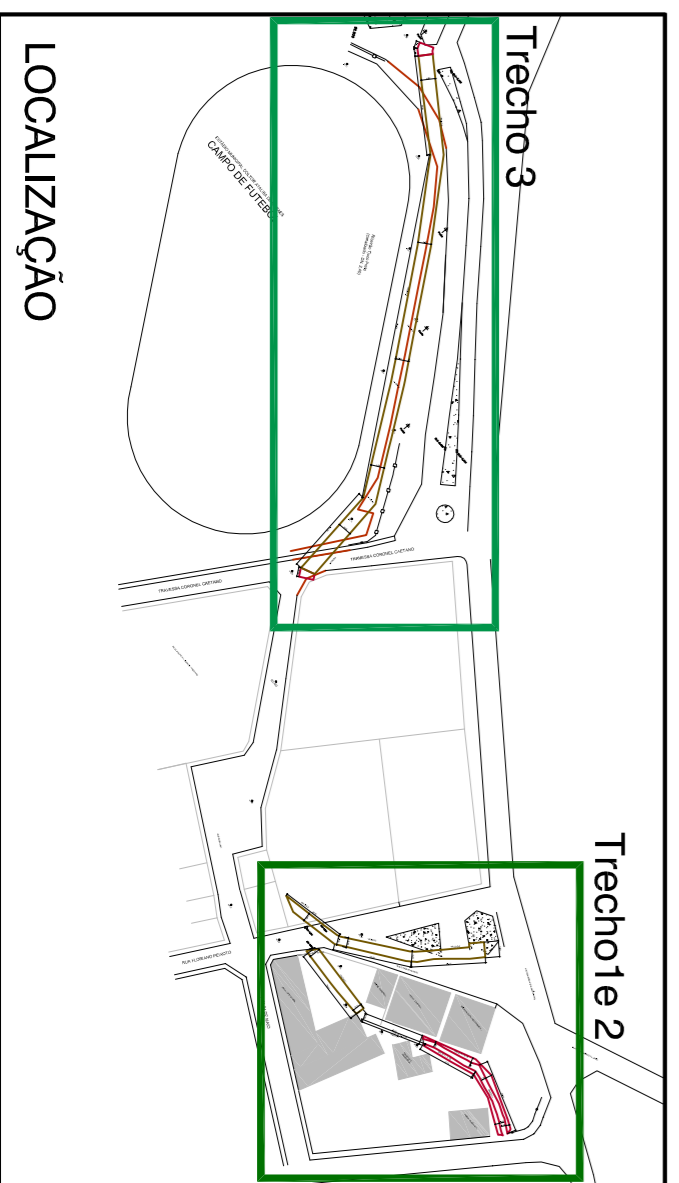

IMPORTANTE

- A) O LEVANTAMENTO TOPOGRÁFICO FORNECEU COM EXATIDÃO TOTAL, NENHUM TIPO DE RESPONSABILIDADE.
- B) REFERÊNCIA GEOMÉTRICA, COORDENADAS EM PLANO TOPOGRÁFICO LOCAL, ALTIMÉTRICAS.
- C) DESCRIÇÃO PERIMÉTRICA E ÁREAS CONFEREM LEVANTAMENTO TOPOGRÁFICO.
- D) TODAS AS MEDIDAS DEVERÃO SER TOMADAS AUTOMATICAMENTE, DEPOIS DE SER OBSERVADA NA REALIDADE DAS OBRAS, AS MEDIDAS E COTAS SÃO DE REFERÊNCIA.
- E) O RESPONSÁVEL TÉCNICO DO TRABALHO, ESTABELECE DE ONUS DECORRENTES DA NÃO OBSERVÂNCIA DO CONTRATO TÉCNICO DO PRESENTE TRABALHO, SEM FOMAS SIMILARES CONSULTAÇÃO OU USO DE ÚTIL.
- RESP. TÉCNICO LEVANTAMENTO TOPOGRÁFICO:

Diego José Candido Oliveira - CREA: 000000000000

TÍTULO:
PLANTA DE DEMOLIÇÃO E ESCOVAÇÃO

DATA:
06/06/2014



PROPRIETÁRIO:
PREFEITURA MUNICIPAL DE BRAZÓPOLIS

FOLHA:
07/07

LOCALIZAÇÃO:
Rua Firmino Paloto S/N - Bairro Tiuco Preto, Brazópolis - Minas Gerais

RESP. TÉCNICO:
Cleber Henrique Ribeiro - CAU: A97499

PROJ. Nº:
0000002358408

ESCALA:
Indicada