



Trecho	Unid.	Quantidade
01	m	15,00
02	m	8,63
03	m	30,12

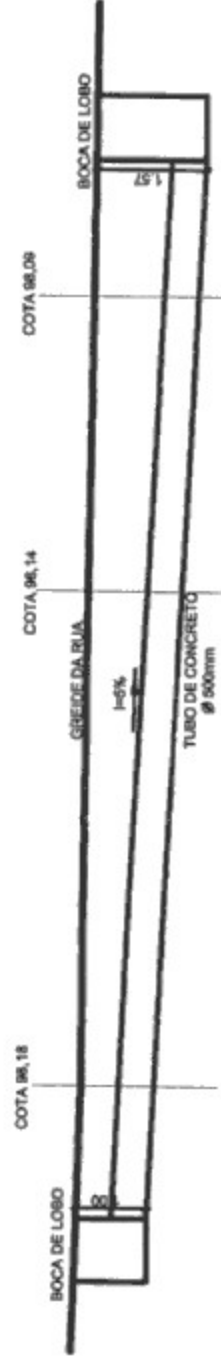


- POSTE DE ILUMINAÇÃO PÚBLICA
- INDICAÇÃO BOCA DE LOBO

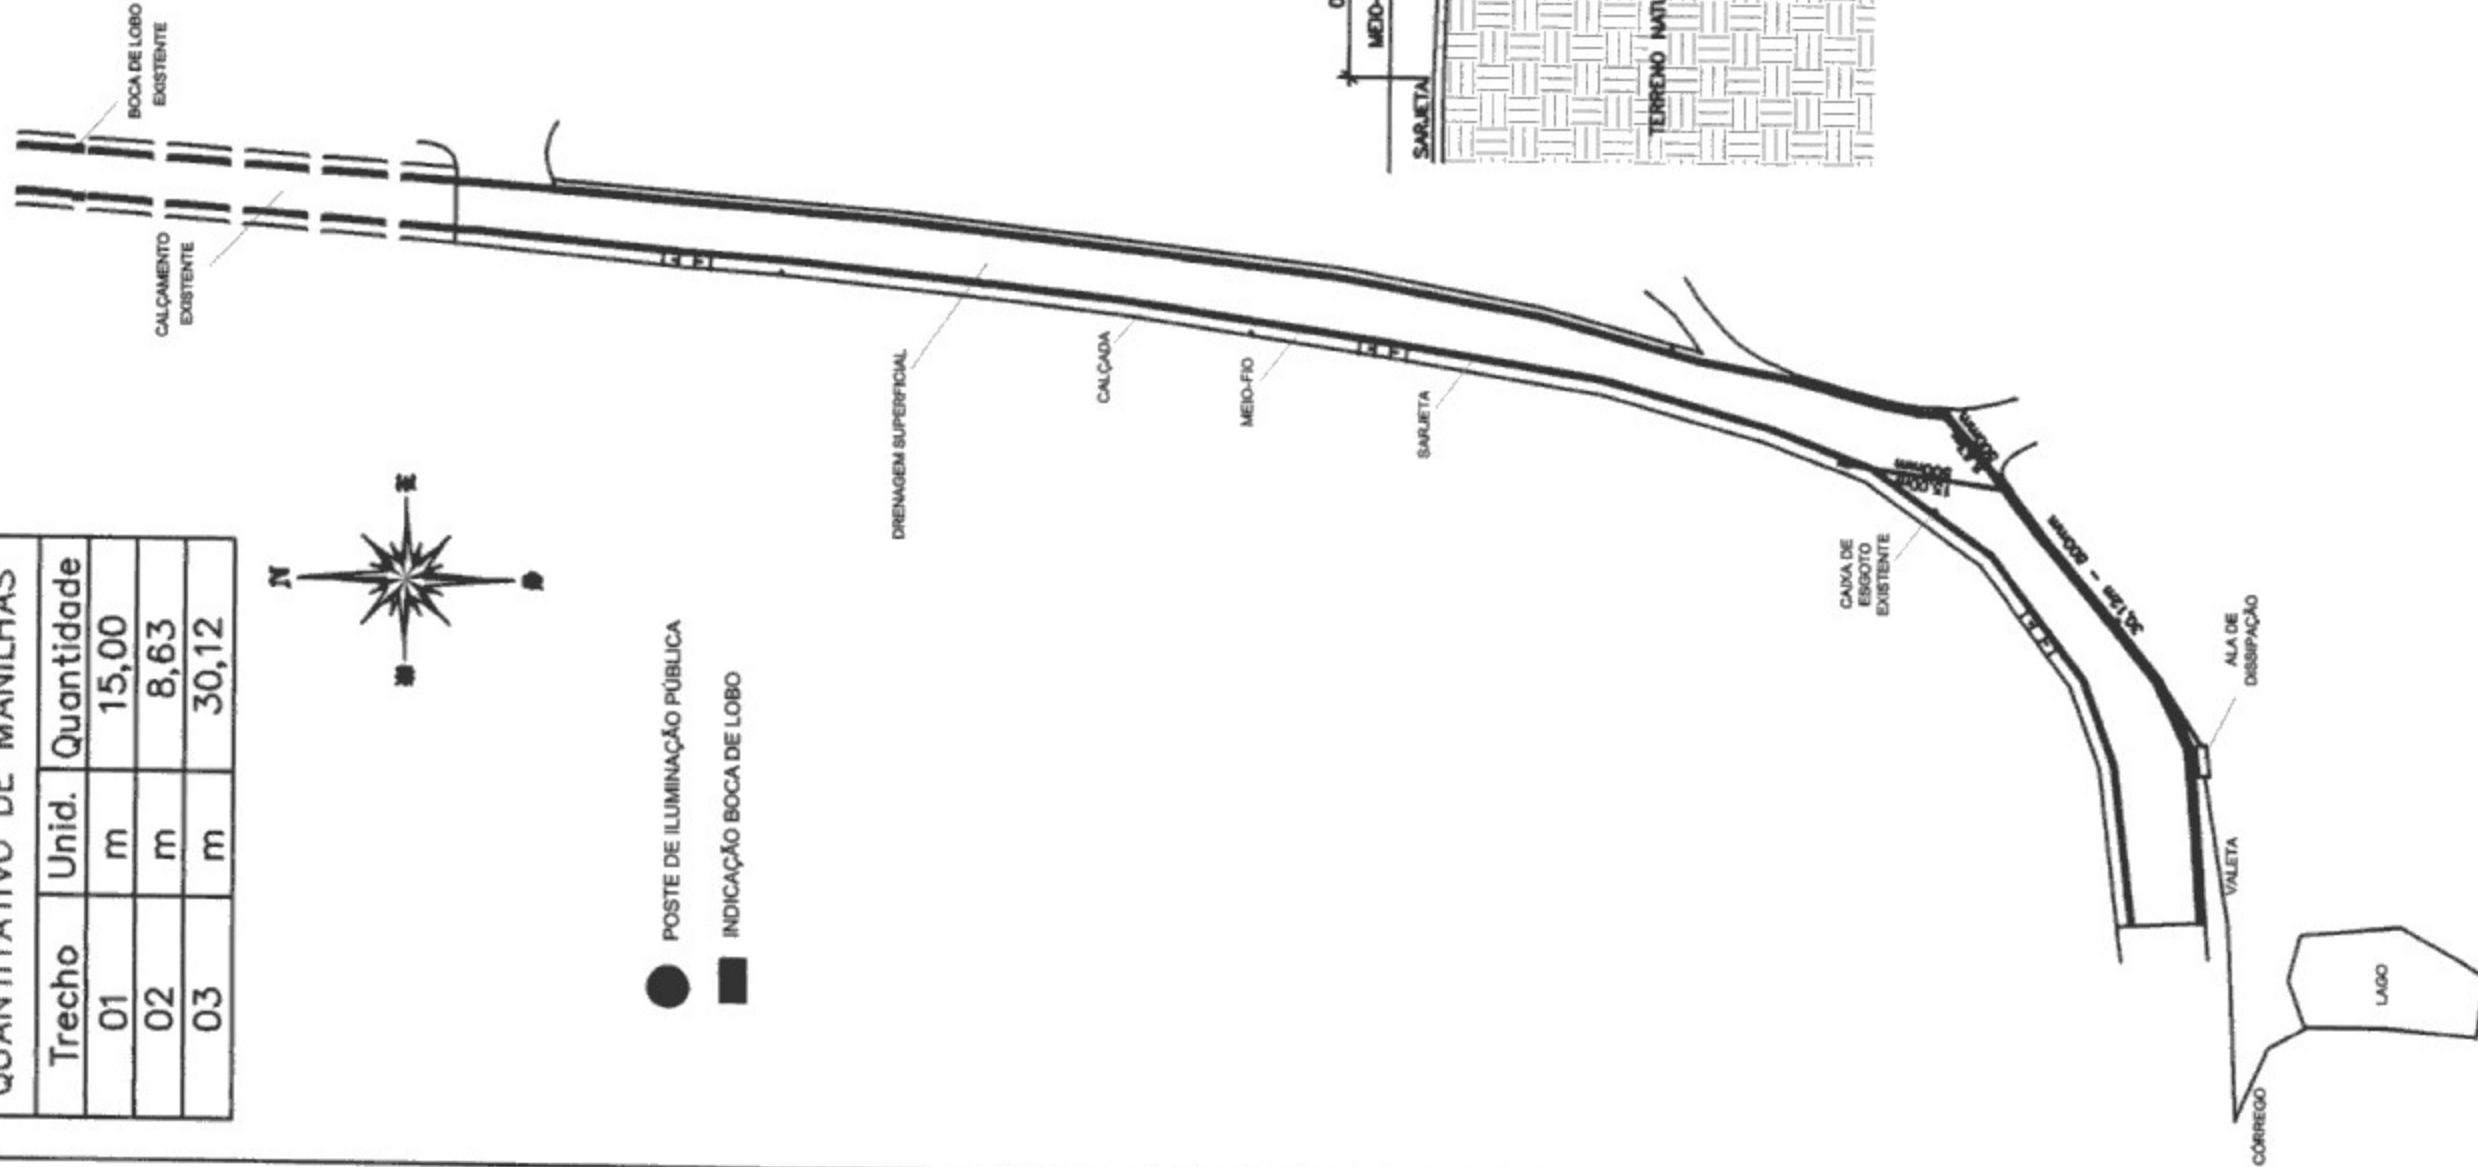


2 PERFIL LONGITUDINAL DA TUBULAÇÃO
ESCALA 1:75




3 PERFIL LONGITUDINAL DA TUBULAÇÃO
ESCALA 1:75

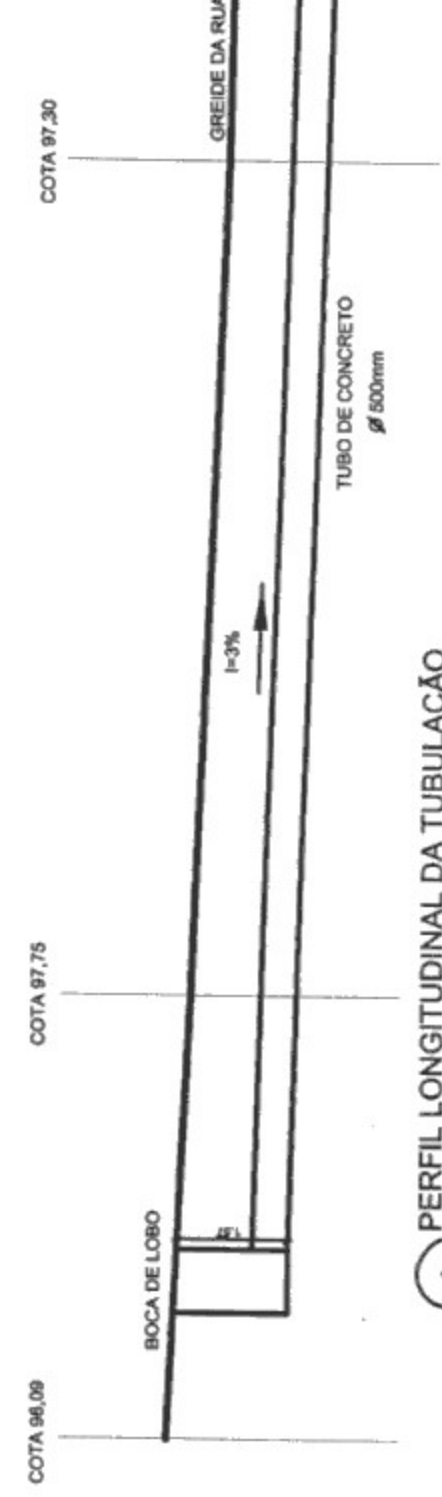

4 PERFIL LONGITUDINAL DA TUBULAÇÃO
ESCALA 1:75

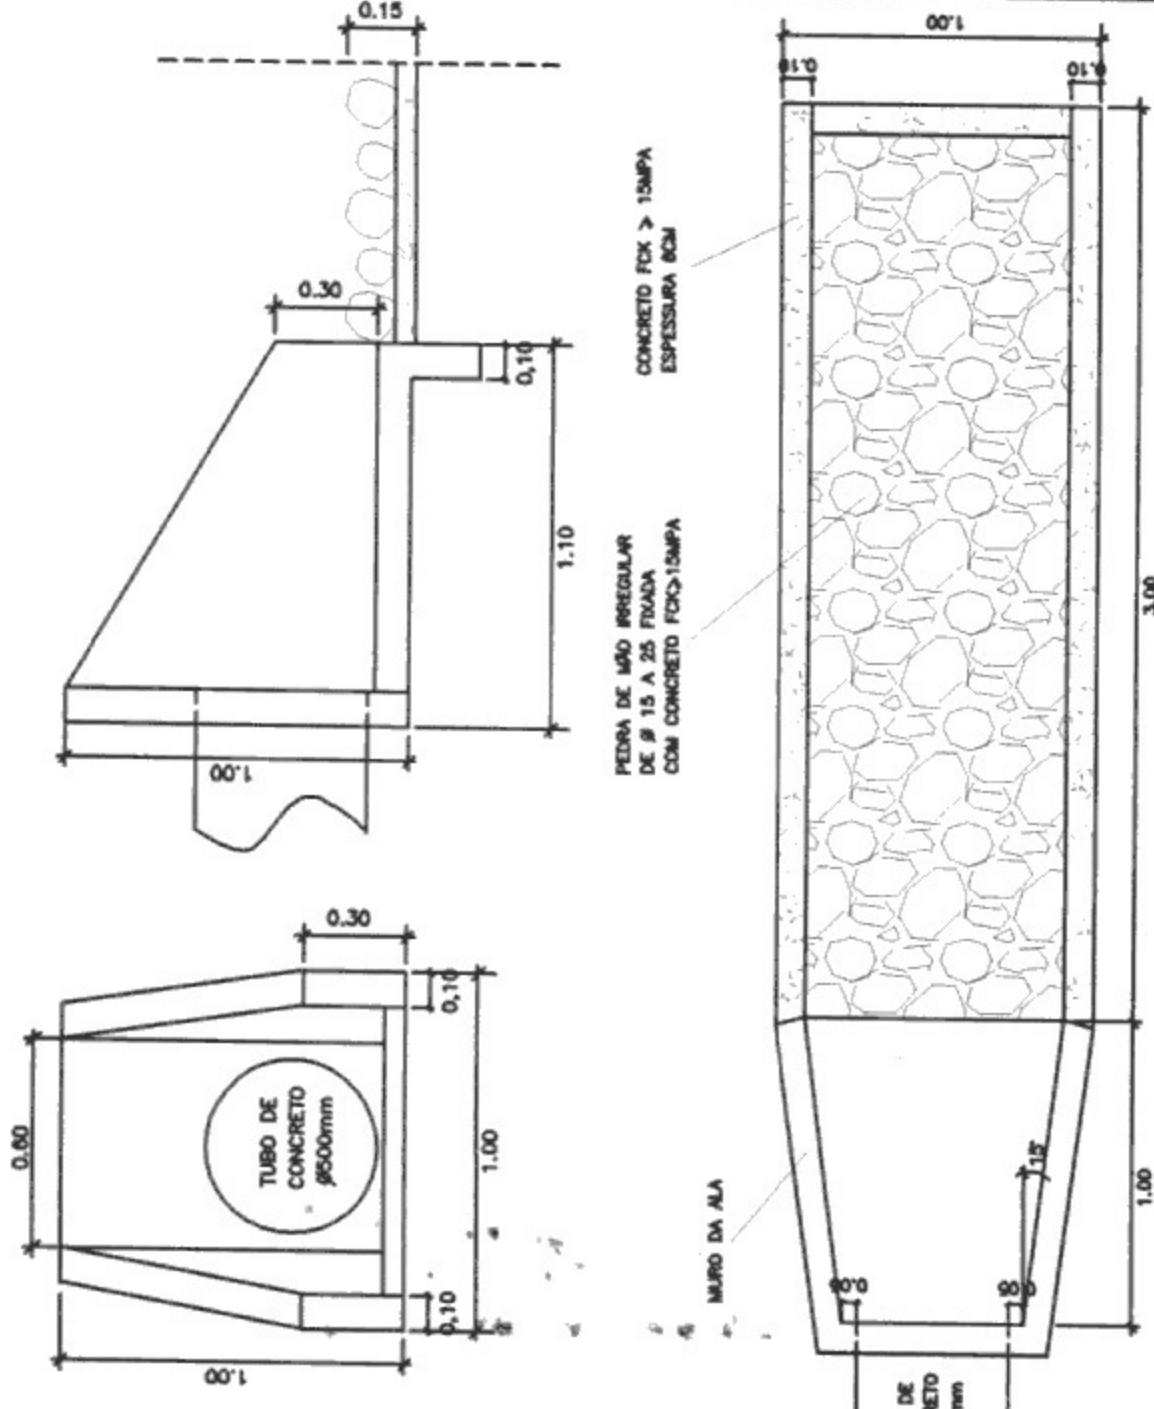

5 DETALHAMENTO BOCA DE BUEIRO
SEM ESCALA

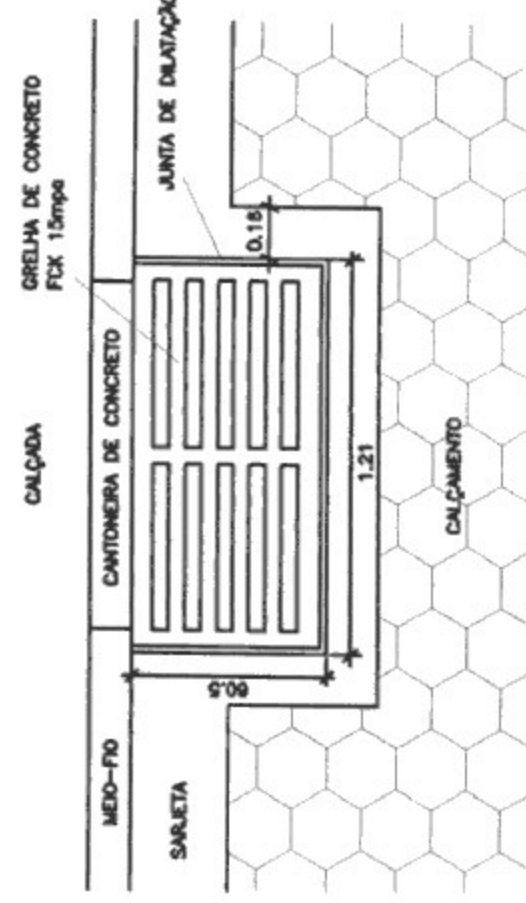

1 DETALHAMENTO DO CALÇAMENTO
ESCALA 1:500



7 DETALHAMENTO DA ALA DE DISSIPACÃO
SEM ESCALA

PREFEITURA MUNICIPAL DE BRAZÓPOLIS
Setor de projetos, engenharia e obras municipais

Projeto: Calçamento de vias públicas
Local: Trecho da Avenida Vereador Antônio Gomes de Oliveira, Distrito de Estação Dias, Brazópolis-MG

Responsável: Eng. Jéssica de Azevedo Rezende
CREA: 201.005/D
ART: 4045790

Folha: 02/02
Escala: Indicada
Unidade: Metros
Data: Julho de 2017