



01 PLANTA DE LOCAÇÃO
ESCALA: 1:50

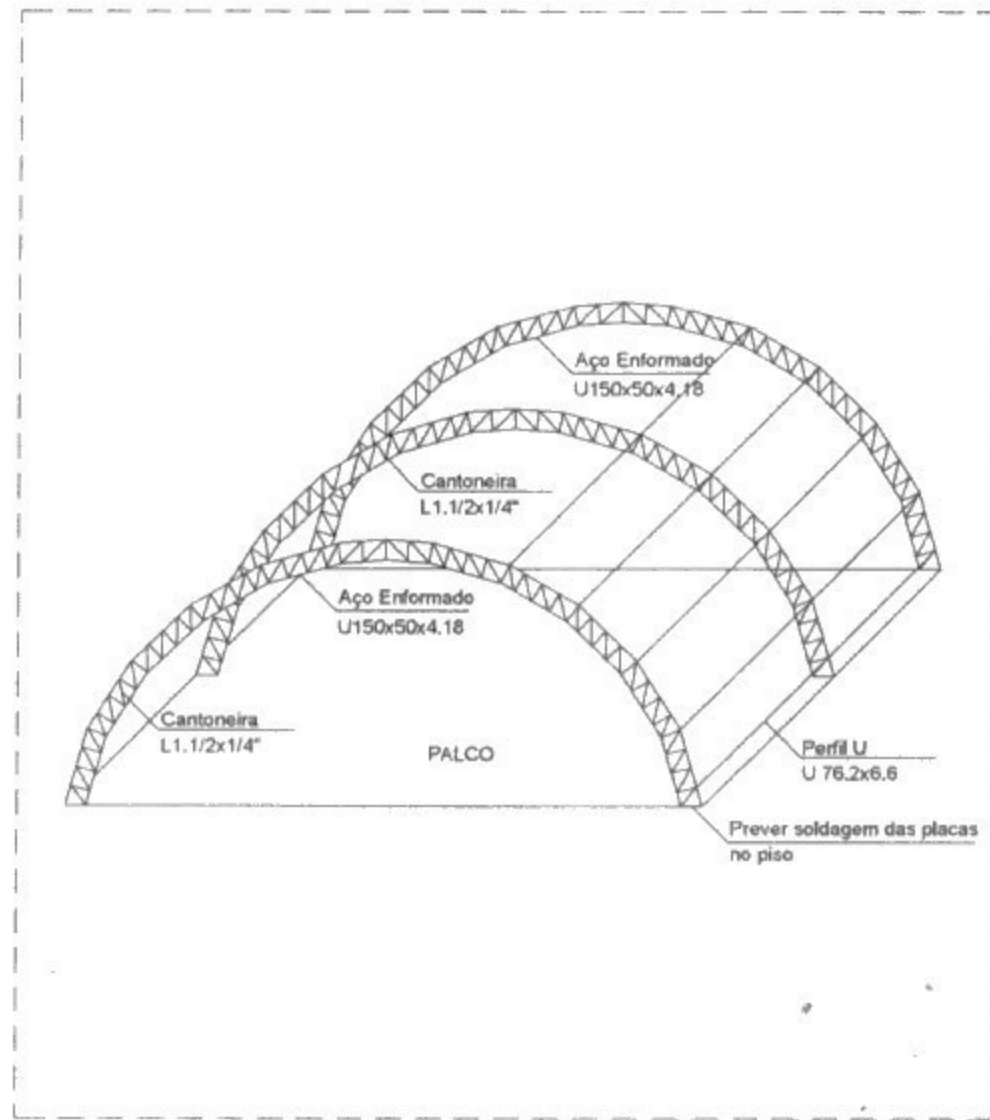

02 ISOMÉTRICO DA ESTRUTURA
ESCALA: 1:100

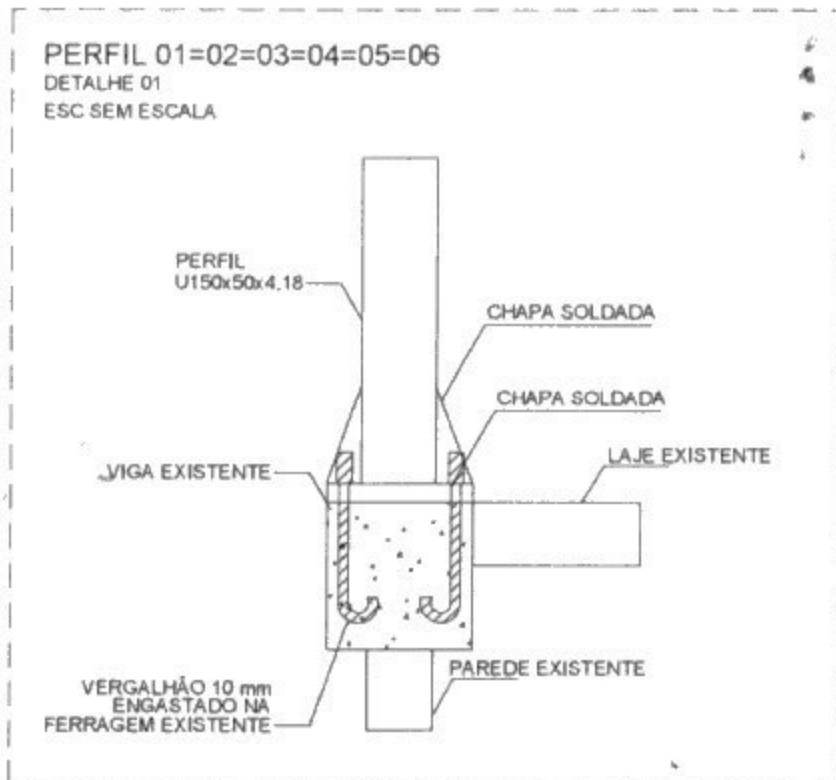

03 DETALHE 01 x06
SEM ESCALA

NOTAS: TODAS AS NOVAS EDIFICAÇÕES DEVEM SER CONSTRUÍDAS CONFORME NORMAS DA ABNT ATUALIZADAS.

PREFEITURA	CREA		
	CORPO DE BOMBEIROS		
	INSS		
ÁREA EXISTENTE	88,35 m ²	MODELO DE ASSENTAMENTO	---
ÁREA A CONSTRUIR	52,25 m ²	TAXA DE OCUPAÇÃO	---
ÁREA A DEMOLIR	---	COEF. DE APROVEITAMENTO	---
ÁREA TOTAL EDIFICADA	140,60 m ²	ZONA DE USO	---
NÚMERO DE PAVIMENTOS	02	NÚMERAÇÃO PREDIAL	---
A APROVAÇÃO DO PROJETO NÃO IMPLICA NO RECONHECIMENTO, POR PARTE DA PREFEITURA, DO DIREITO DE PROPRIEDADE DO TERRENO			
PREFEITURA	PRACA SAGRADOS CORAÇÕES		ÁREA DO LOTE
	RUA CORONEL FRANCISCO BRAS		CADASTRO SETOR
TERRENO	PASSOIO		QUADRA
	TRAVESSA MAJOR JOAQUIM CARLOS		LOTE
CÓDIGO	ÁREA A CONSTRUIR A= 52,25m ²		COD. LOGRADOURO
	AUTOR DO PROJETO - ENGENHEIRO(A): ANNA CAROLINA RODRIGUES DA SILVA		CREA 215729/D-MG
OPERAÇÃO	RESPONSÁVEL TÉCNICO - ENGENHEIRO CIVIL: ANNA CAROLINA RODRIGUES DA SILVA		CREA 215729/D-MG
	PROPRIETÁRIO (A) - SR (A): PREFEITURA MUNICIPAL DE BRAZOPOLIS		CNPJ 18.025.890/0001-51
PROJETO	TÍTULO: PROJETO ESTRUTURAL		
	DETALHE: PLANTA LOCAÇÃO, PLANTA DE SITUAÇÃO, E LEGENDAS FACHADA E DETALHE DA ESCADA		
CÓDIGO	CATEGORIA DE USO: EDIFICAÇÃO PÚBLICA		
	LOTEAMENTO	CIDADE: BRAZOPOLIS-MG	FOLHA:
OPERAÇÃO	RUA: PRACA SAGRADOS CORAÇÕES	BAIRRO: CENTRO	UNICA
	QUADRA:	LOTE:	