PRODUCED BY AN AUTODESK EDUCATIONAL PRODUCT

7 DETALHAMENTO DA SINALIZAÇÃO
SEM ESCALA

8 DETALHAMENTO DE LOMBADA
SEM ESCALA

FONTE:

MANUAL BRASILEIRO DE SINALIZAÇÃO DE TRÂNSITO

VOLUME I - CONTRAN

VOLUME IV- CONTRAN

10 FAIXA ELEVADA
SEM ESCALA

9 FAIXA DE PEDESTRE
SEM ESCALA

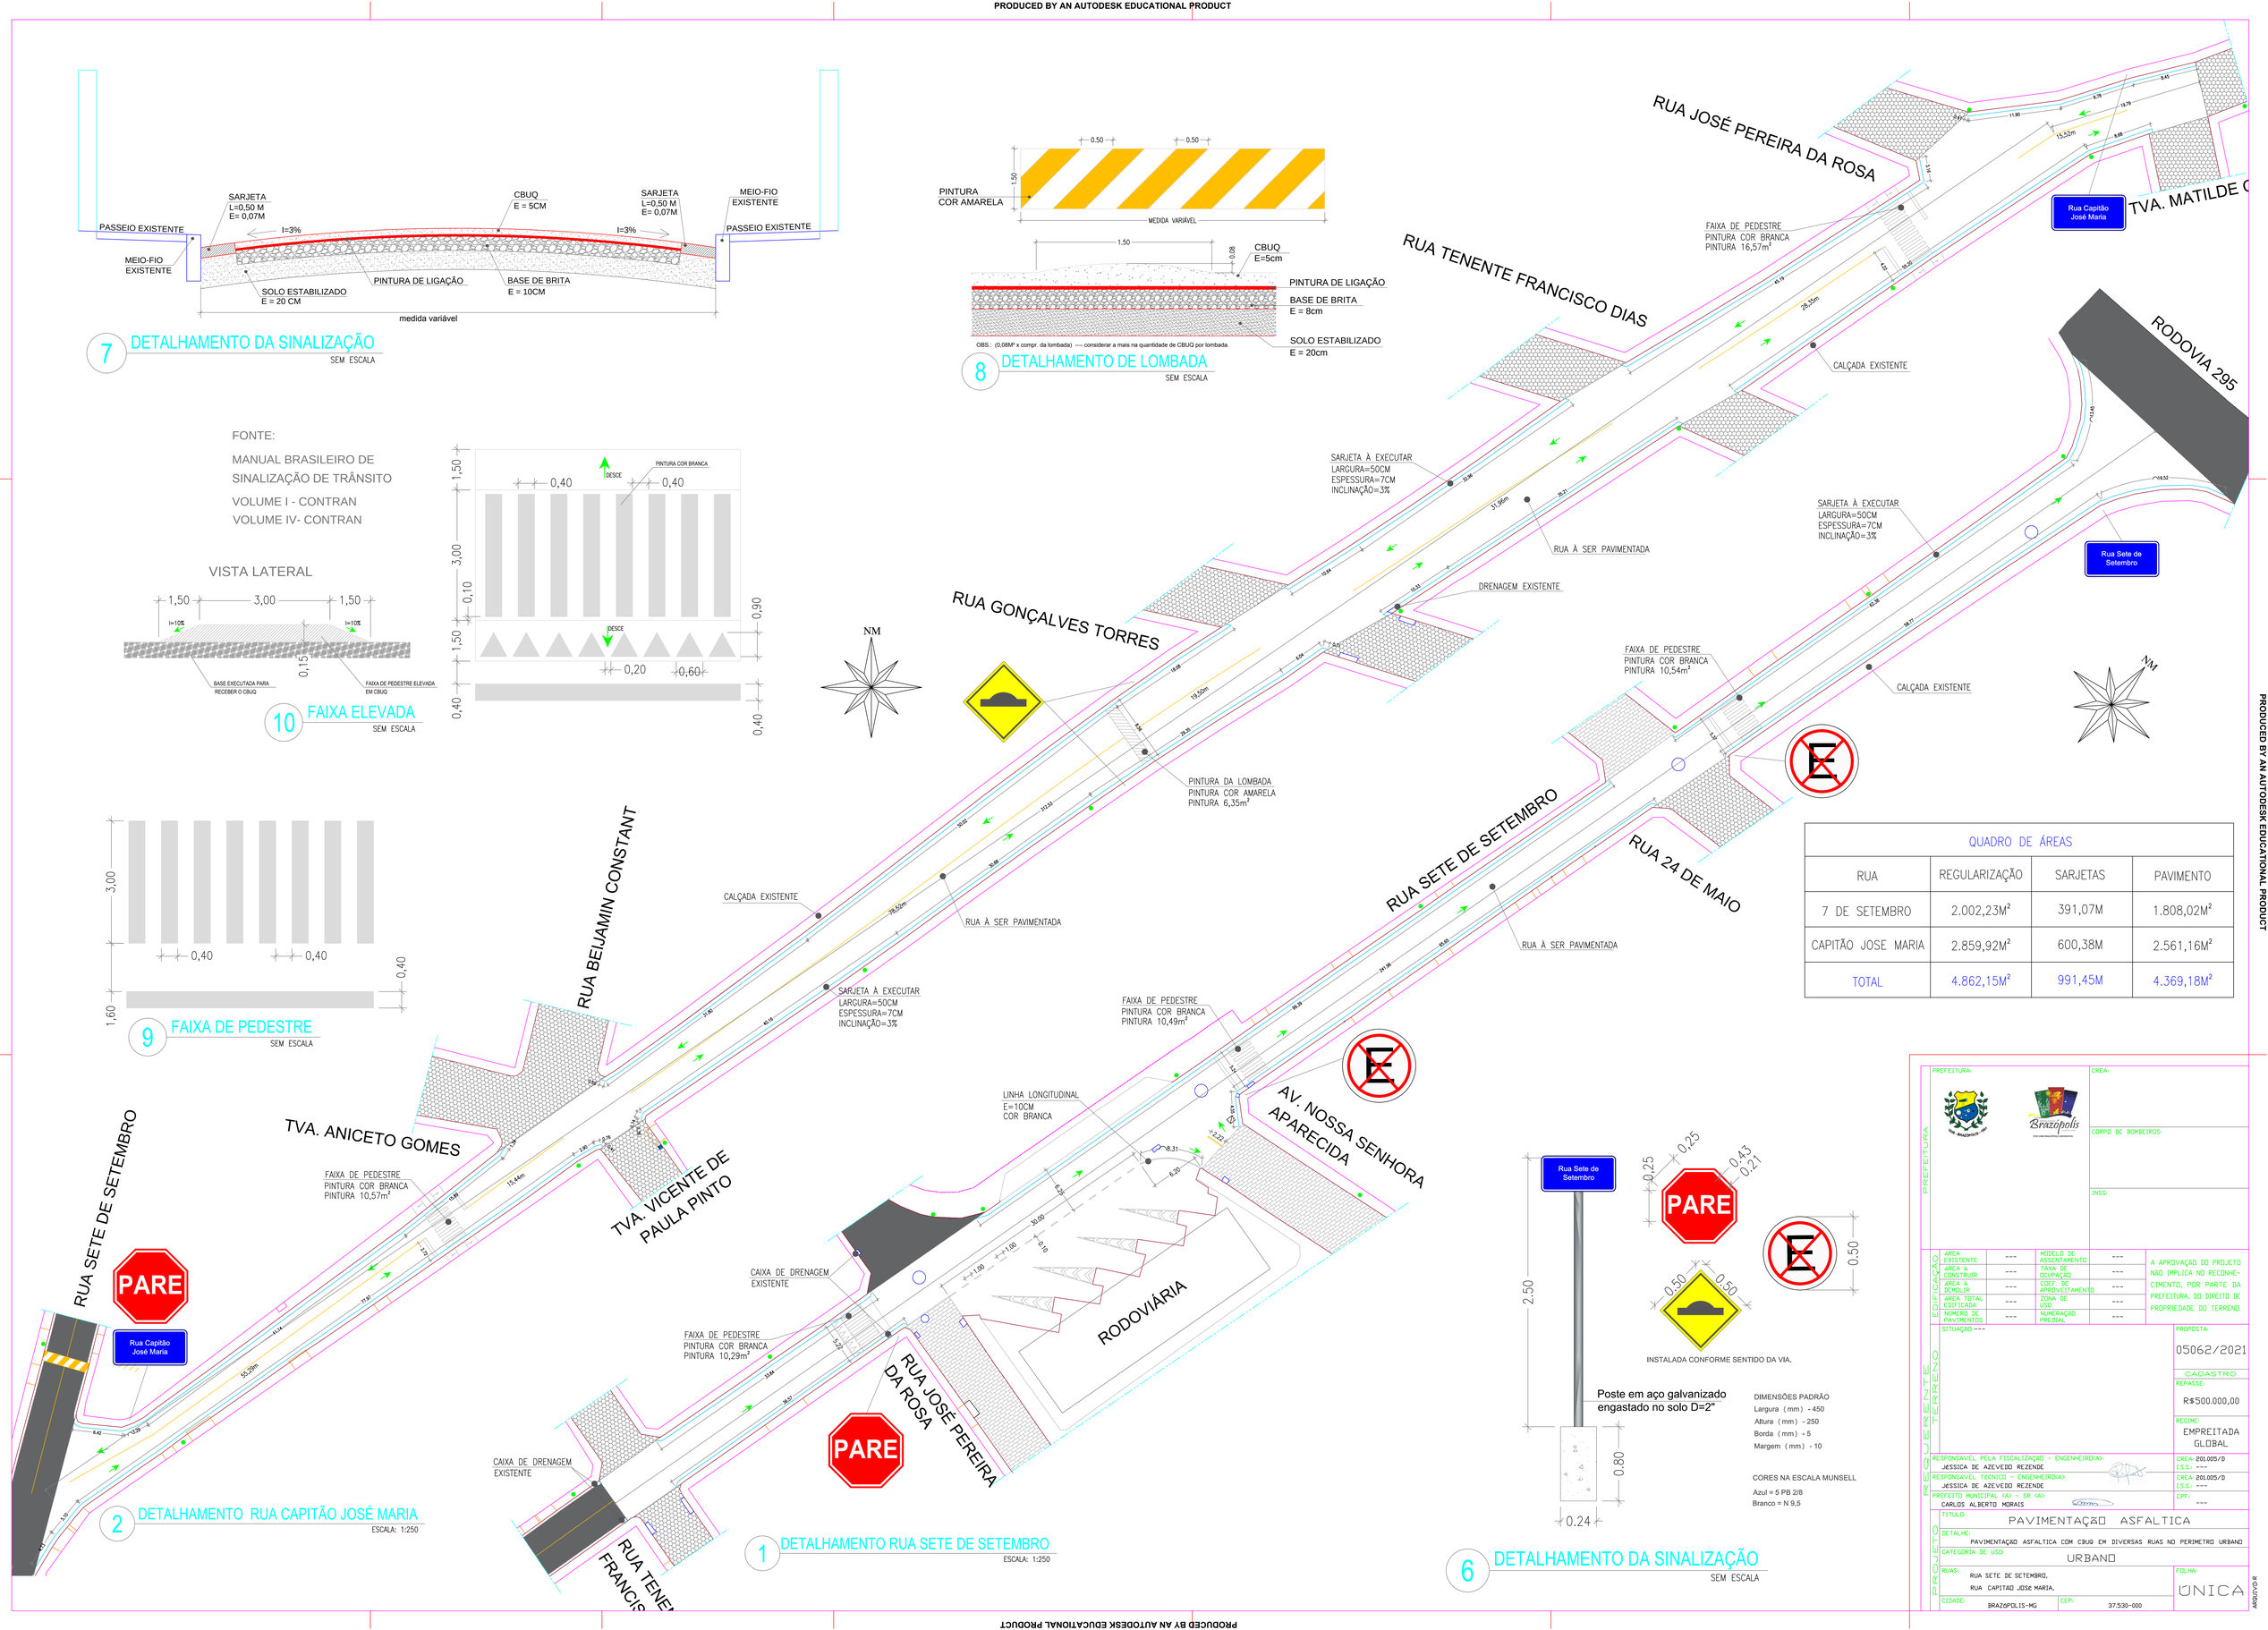

2 DETALHAMENTO RUA CAPITÃO JOSÉ MARIA
ESCALA: 1:250

1 DETALHAMENTO RUA SETE DE SETEMBRO
ESCALA: 1:250

QUADRO DE ÁREAS			
RUA	REGULARIZAÇÃO	SARJETAS	PAVIMENTO
7 DE SETEMBRO	2.002,23M²	391,07M	1.808,02M²
CAPITÃO JOSE MARIA	2.859,92M²	600,38M	2.561,16M²
TOTAL	4.862,15M²	991,45M	4.369,18M²

6 DETALHAMENTO DA SINALIZAÇÃO
SEM ESCALA

PREFEITURA

CREA:

CORPO DE BOMBEIROS:

INSS:

EDIFICAÇÃO					
ÁREA EXISTENTE	---	MODELO DE ASSENTAMENTO	---	A APROVAÇÃO DO PROJETO NÃO IMPLICA NO RECONHECIMENTO, POR PARTE DA PREFEITURA, DO DIREITO DE PROPRIEDADE DO TERRENO.
ÁREA A CONSTRUIR	---	TAXA DE OCUPAÇÃO	---	
ÁREA A DEMOLIR	---	COEF. DE APROVEITAMENTO	---	
ÁREA TOTAL EDIFICADA	---	ZONA DE USO	---	
NUMERO DE PAVIMENTOS	---	NUMERAÇÃO PREDIAL	---	

REQUERENTE / TERRENO

SITUAÇÃO ---

PROPOSTA: 05062/2021

CADASTRO

REPASSE: R$500.000,00

REGIME: EMPREITADA GLOBAL

RESPONSAVEL PELA FISCALIZAÇÃO - ENGENHEIRO(A): JESSICA DE AZEVEDO REZENDE — CREA: 201005/D — I.S.S.: ---

RESPONSAVEL TECNICO - ENGENHEIRO(A): JESSICA DE AZEVEDO REZENDE — CREA: 201005/D — I.S.S.: ---

PREFEITO MUNICIPAL (A) - SR (A): CARLOS ALBERTO MORAIS — CPF: ---

PROJETO

TITULO: PAVIMENTAÇÃO ASFALTICA

DETALHE: PAVIMENTAÇAO ASFALTICA COM CBUQ EM DIVERSAS RUAS NO PERIMETRO URBANO

CATEGORIA DE USO: URBANO

RUAS: RUA SETE DE SETEMBRO, RUA CAPITAO JOSE MARIA,

FOLHA: UNICA

CIDADE: BRAZOPOLIS-MG — CEP: 37.530-000

R 01/01

PRODUCED BY AN AUTODESK EDUCATIONAL PRODUCT
PRODUCED BY AN AUTODESK EDUCATIONAL PRODUCT
PRODUCED BY AN AUTODESK EDUCATIONAL PRODUCT